




**STRANDHOEVE**

## De Hoeve, PolderZicht & DijkZicht

- Drie schakelbare accommodaties
- 3 x 8 slaapkamers
- Tot maximaal 104 bedden
- Eigen sanitair op iedere kamer
- Eigen terras per accommodatie
- Groot recreatieterrein

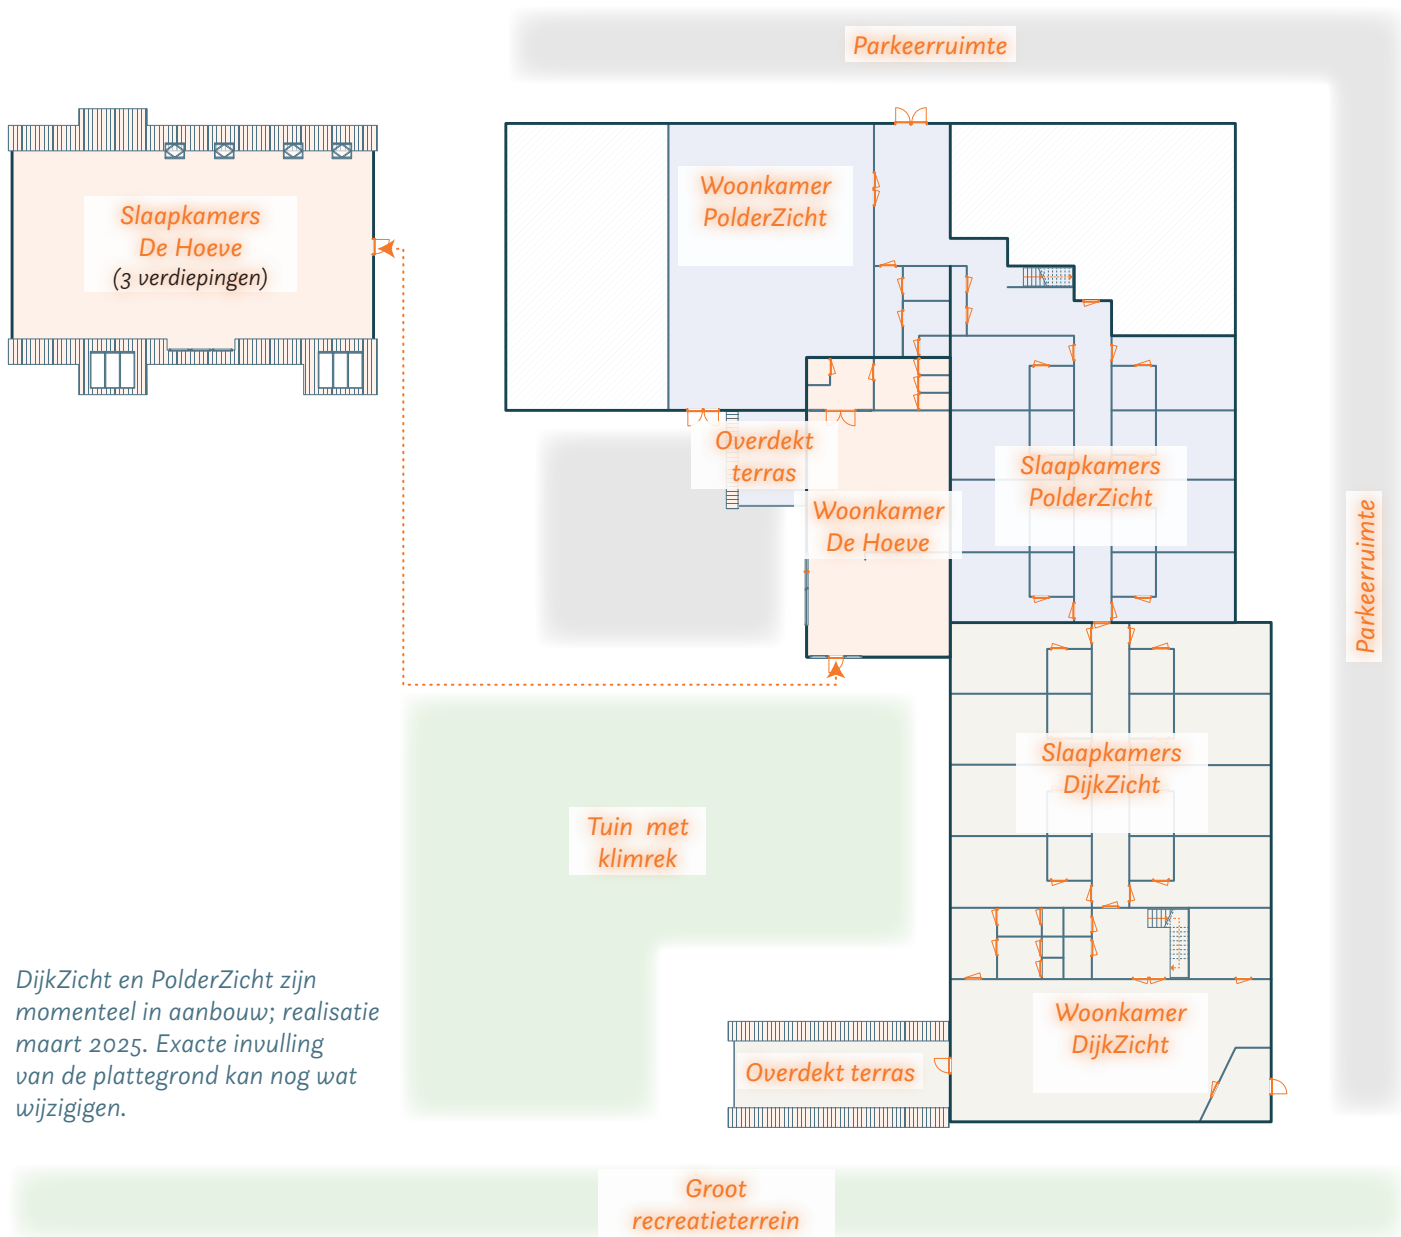

*DijkZicht en PolderZicht zijn momenteel in aanbouw; realisatie maart 2025. Exacte invulling van de plattegrond kan nog wat wijzigen.*



**STRANDHOEVE**

